



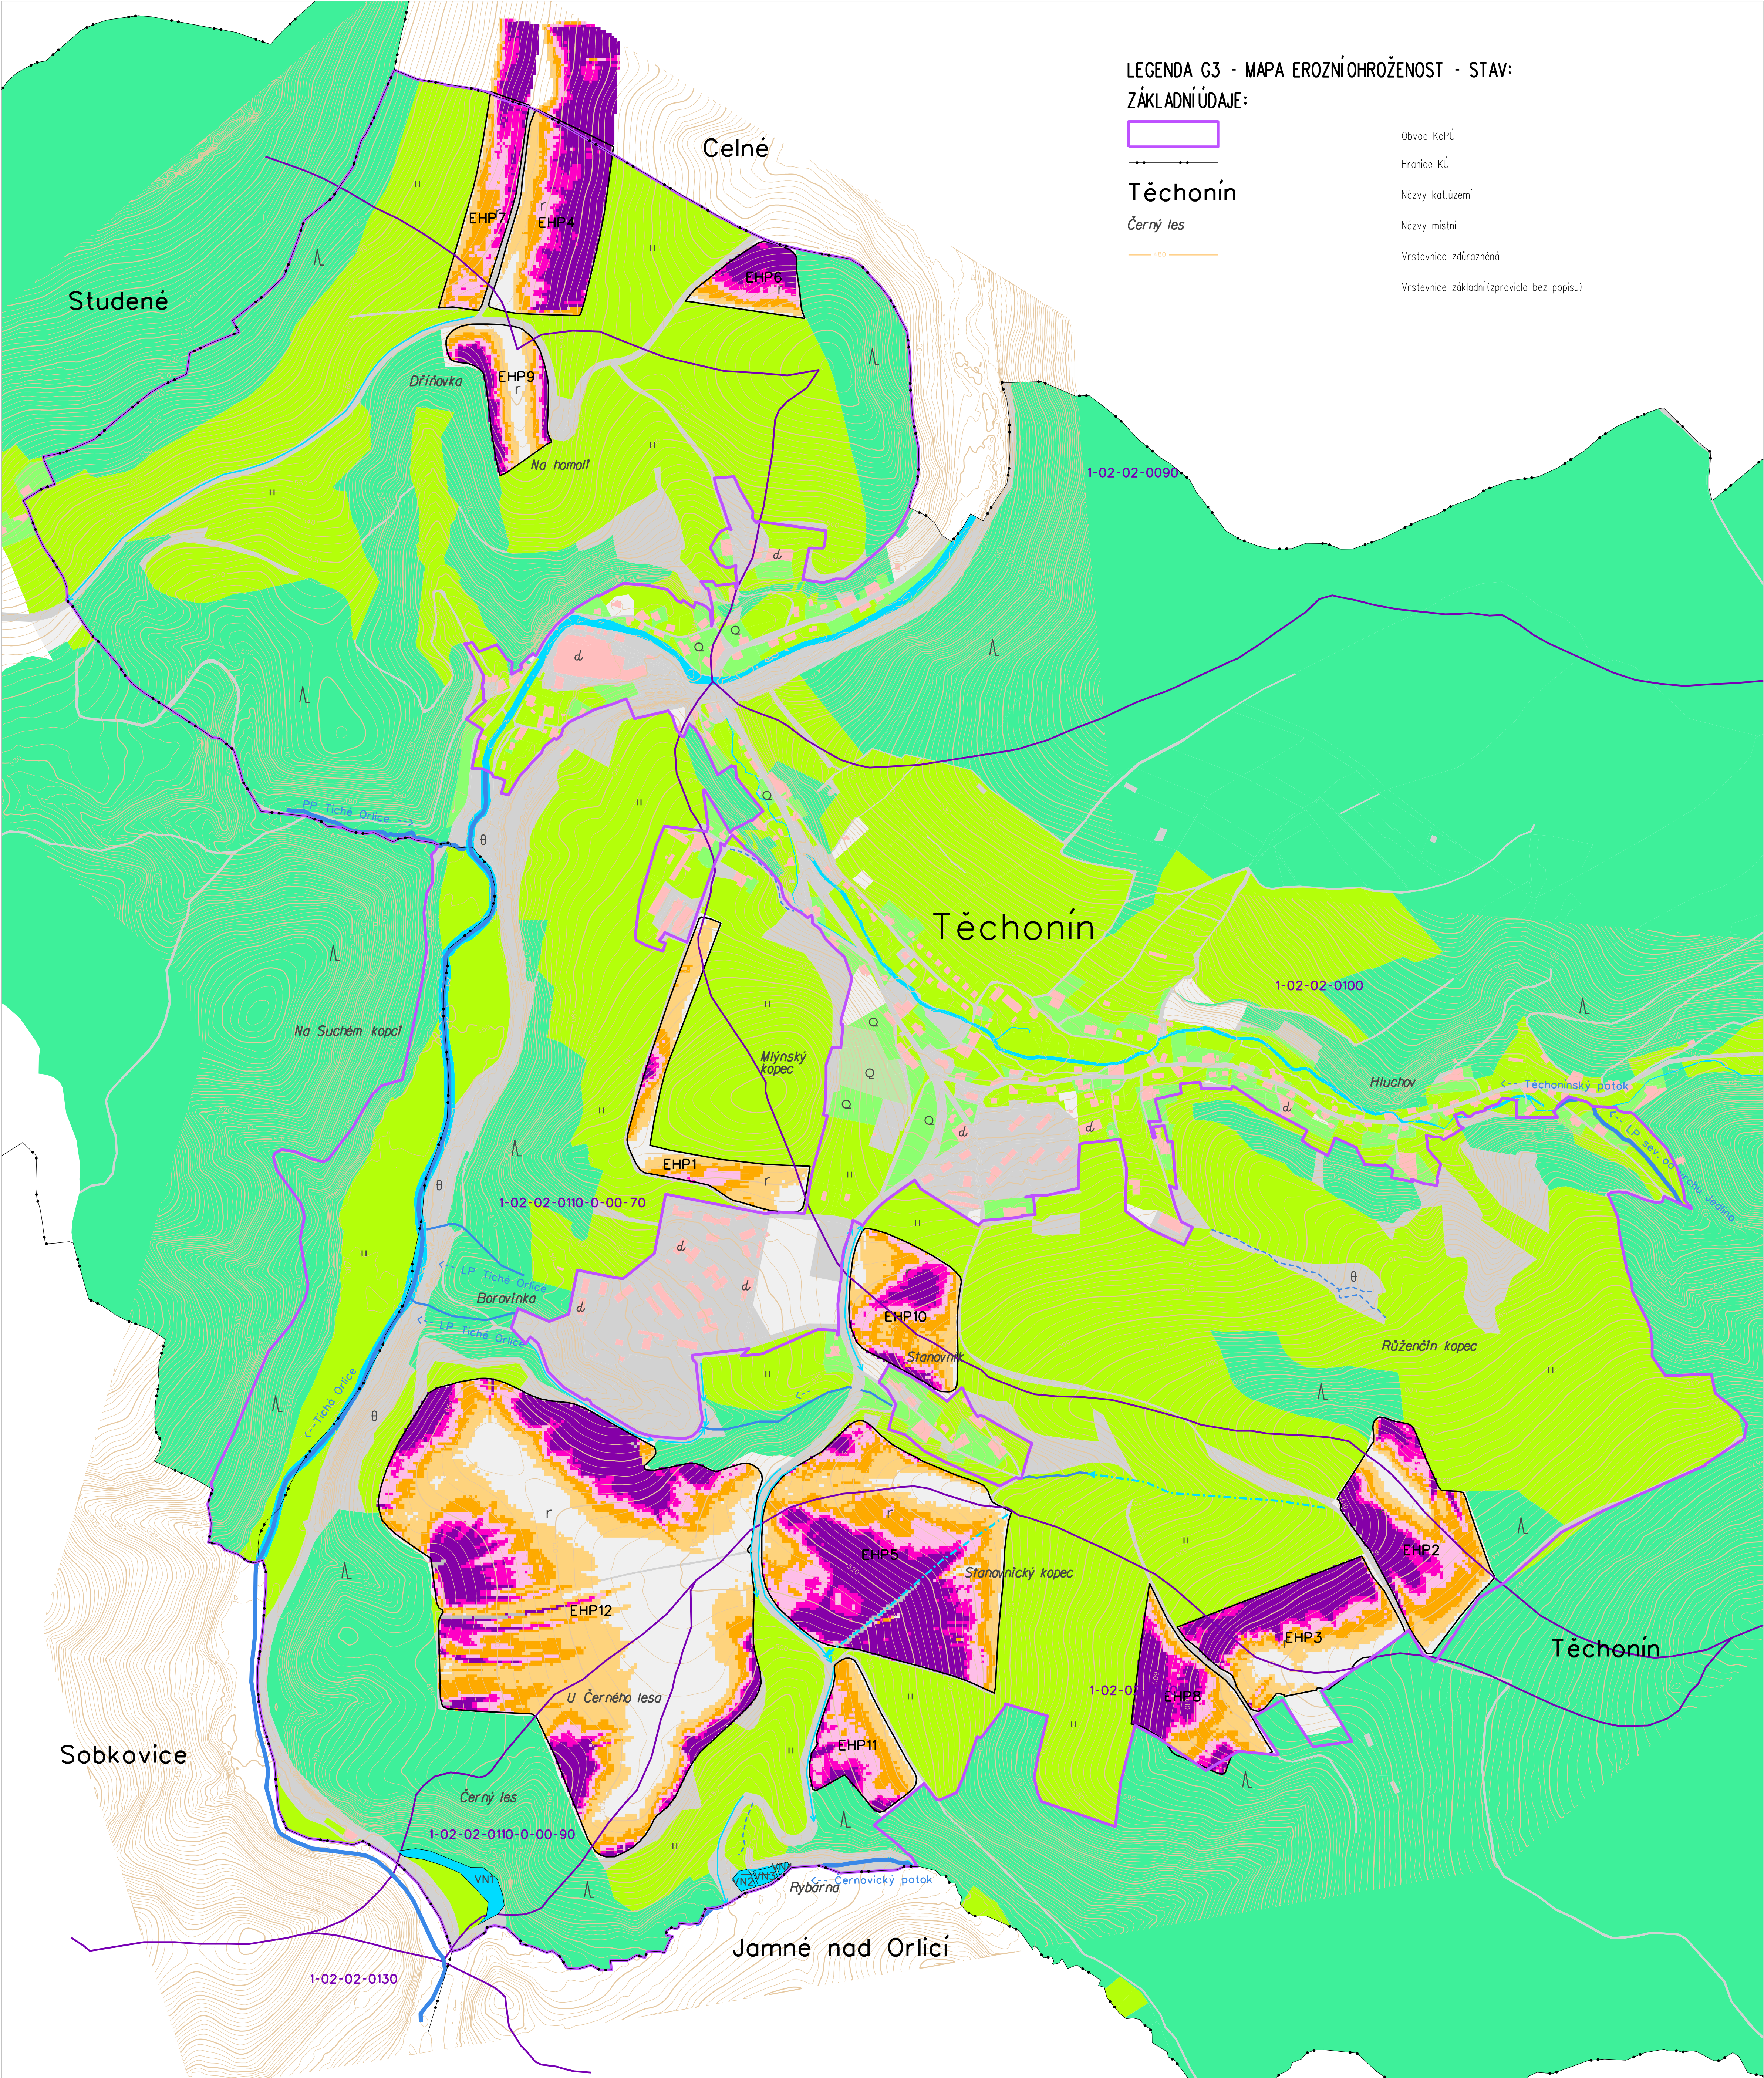


OPATŘENÍ K OCHRANĚ ZPF:

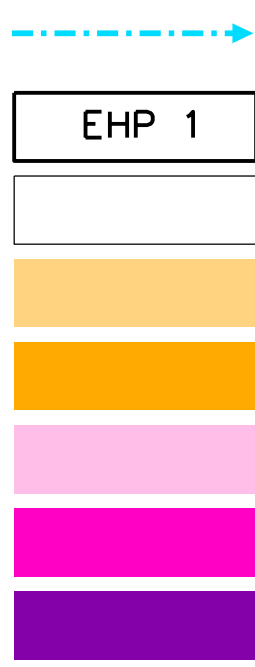

Dráhy soustředěného odtoku
Erozní hodnocené plochy s popisem
Eroznísmysly 0 - 4 t/ha.rok
Eroznísmysly 4 - 8 t/ha.rok
Eroznísmysly 8 - 12 t/ha.rok
Eroznísmysly 12 - 16 t/ha.rok
Eroznísmysly 16 - 20 t/ha.rok
Eroznísmysly 20 - více t/ha.rok

VODOHOSPODÁŘSKÁ OPATŘENÍ:

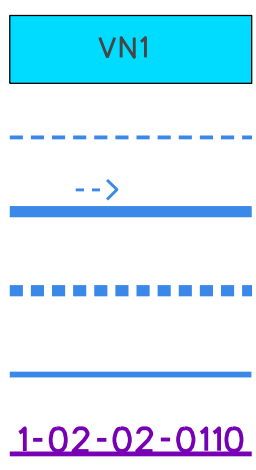


Vodní nádrž s popisem
Příkop-průleh/odpádkoryto s popisem
Vodní tok, popis
Zatravení, popis
Občasná vodoteč
Rozvodnice povodí s popisem

OPATŘENÍ K ZPŘÍSTUPNĚNÍ POZEMKŮ:



Odvodňovací příkop/průlehm

DRUHY POZEMKŮ:

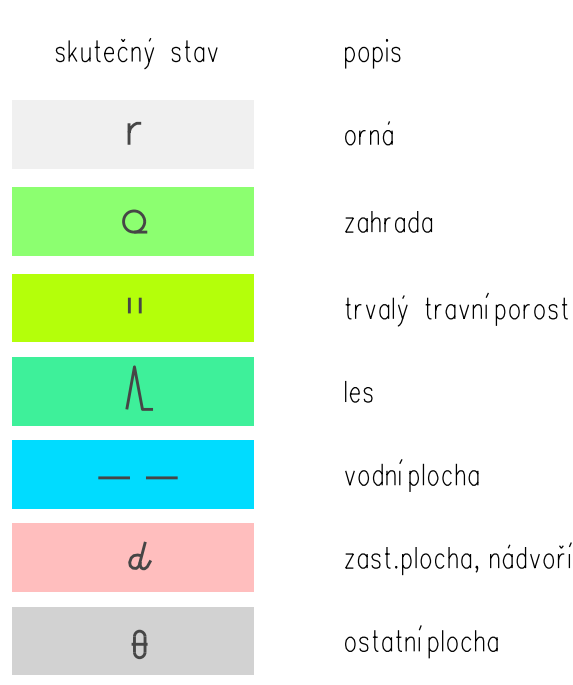

Soutěžový systém: S-JTSK, Výkonný systém: Bv		ZODPOVĚDNÝ PROJEKTANT:	
VYPRACOVAL:		Ing. Daniel Hák	
Ing. Vladislav Volf			
KATASTRÁLNÍ ÚZEMÍ:		Těchonín, Studené	
POZEMKOVÝ ÚŘAD:		Ústí nad Orlicí	
KRAJ:		Pardubický	
OKRES:		Ústí nad Orlicí	
AKCE:		Komplexní pozemková úprava v katastrálním území Těchonín a části Studené	
OBSAH:		MAPA EROZNÍHO OHROŽENÍ - STAV	
		GEOVAP	
		Čestová 446/1700, 530 03 Pardubice tel: 466024111, fax: 466057334	
		DATUM: 09/2022	
		MĚŘÍTKO: 1:5000	
		FORMÁT: A3	
		ČÍSLO ZAKÁZKY OBJ: 877-2021-544101	
		ČÍSLO ZAKÁZKY ZPR: PU-2021-001	
		PŘÍLOHA č.: G3	